コンクリート流し（モップ洗い）

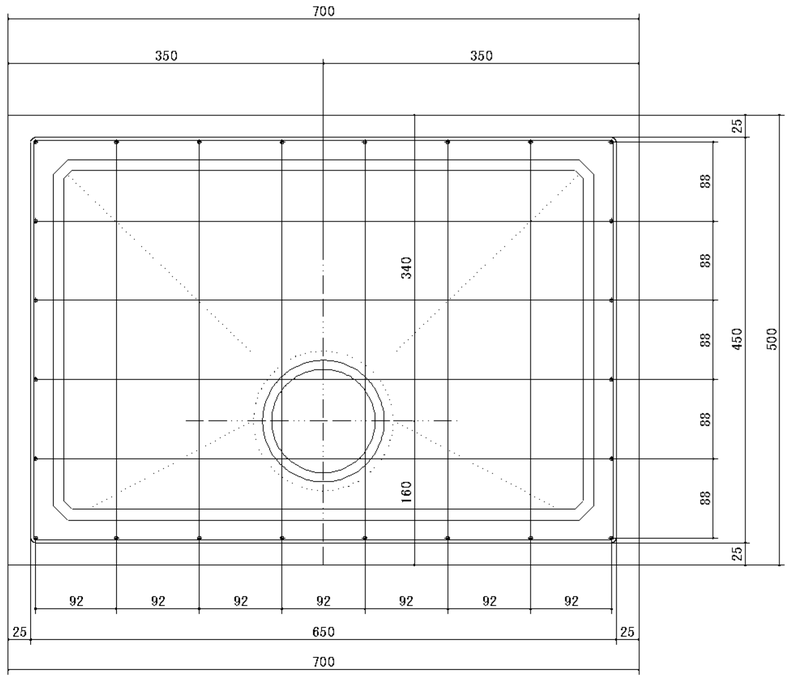

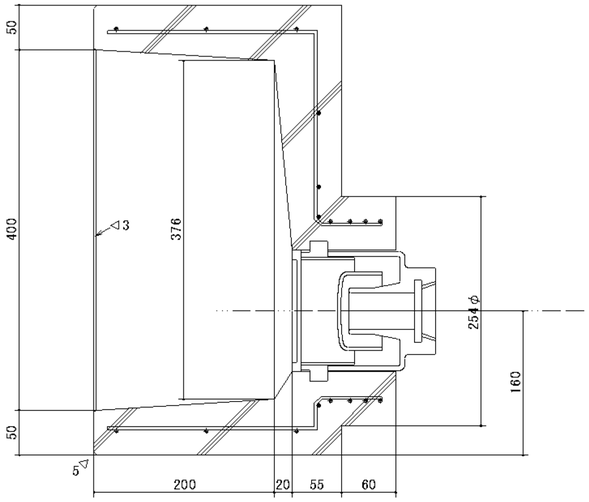

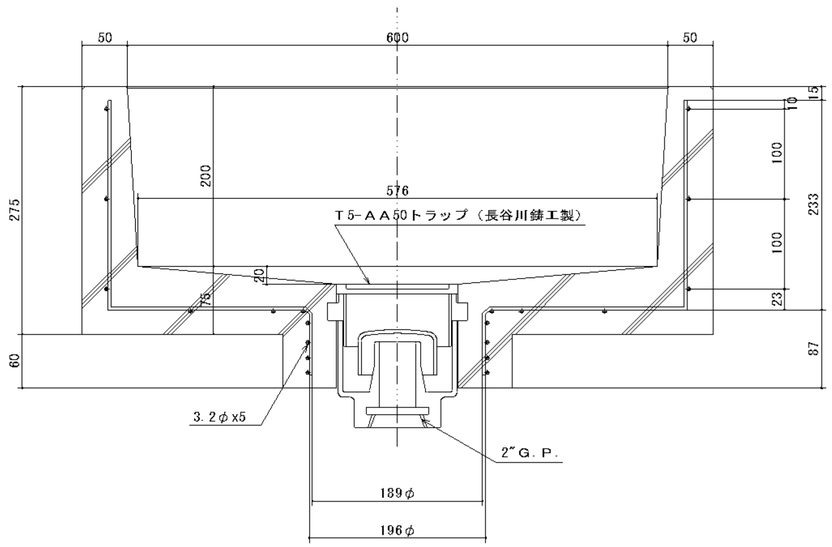

仕　　様

寸法　：700 x 500 x 250

材料　：蛇紋岩砕石入り普通セメント

研磨等：横4面上部水磨、その他
打放し、トラップ付

重量　：115kg

	発注元		承認	篠田	関東コンクリート工業株式会社	図番		縮尺	S=1：3			製図	佐藤	図名	コンクリート流し（モップ洗い）
						製図									